


VISTA FRONTALE scala 1:10

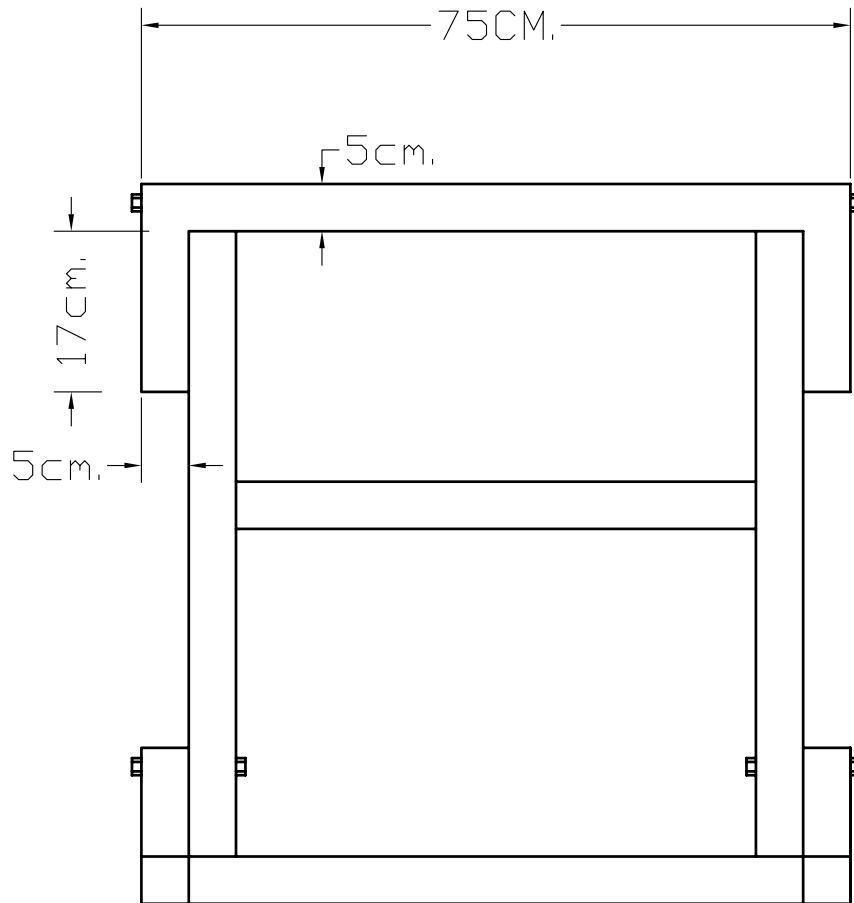

BARRA DI BLOCCO scala 1:10

